
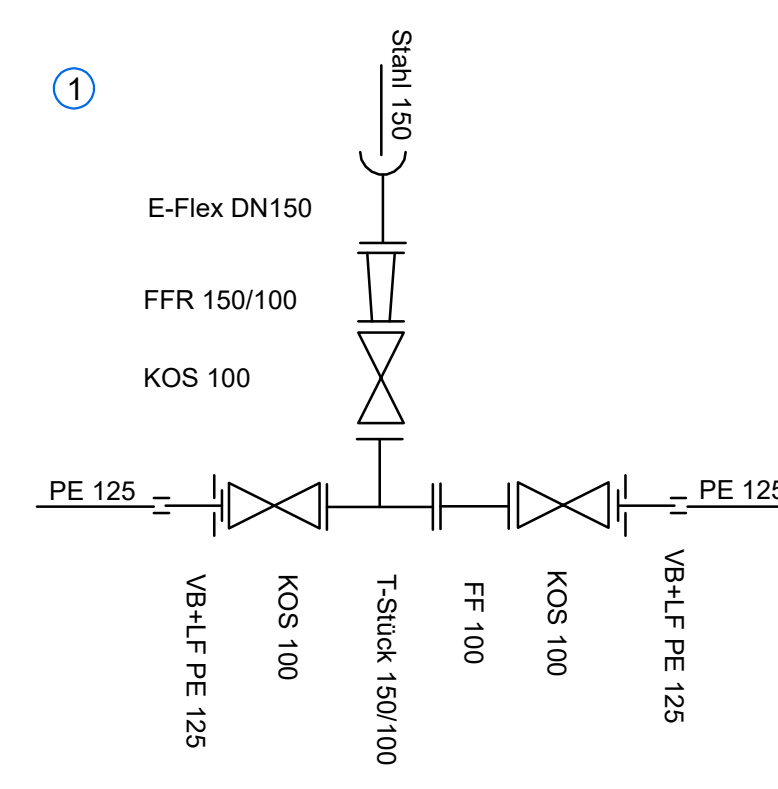
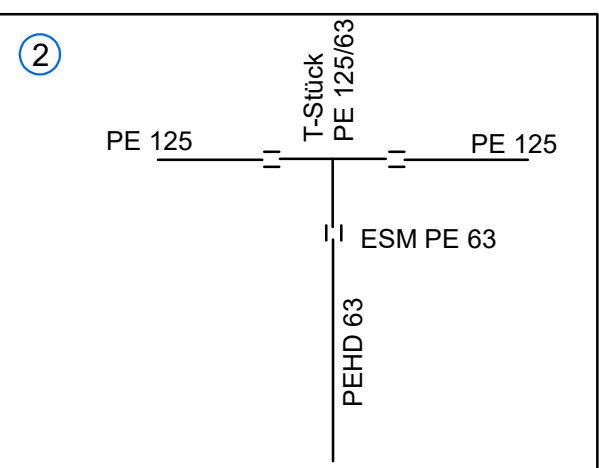
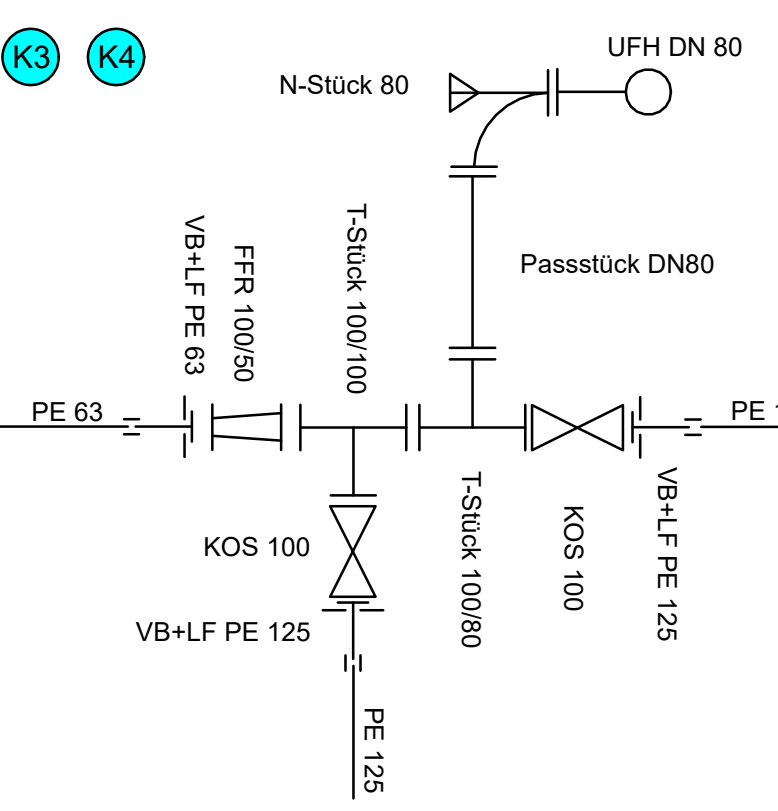



Gemarkung Eggesin

Flur 3

Anschluss Blatt 4

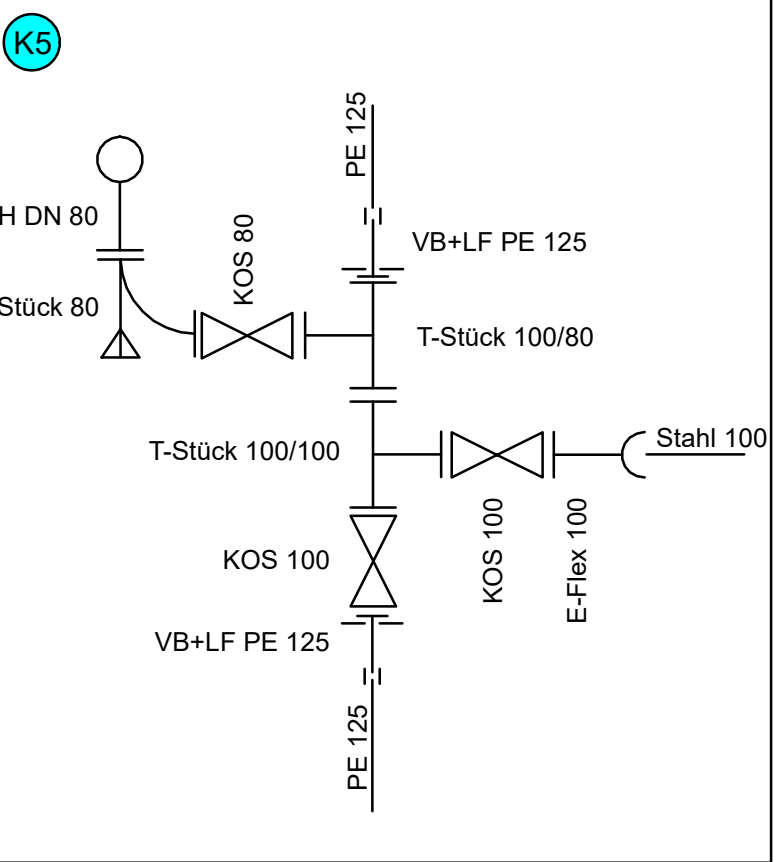

### Zeichenerklärung

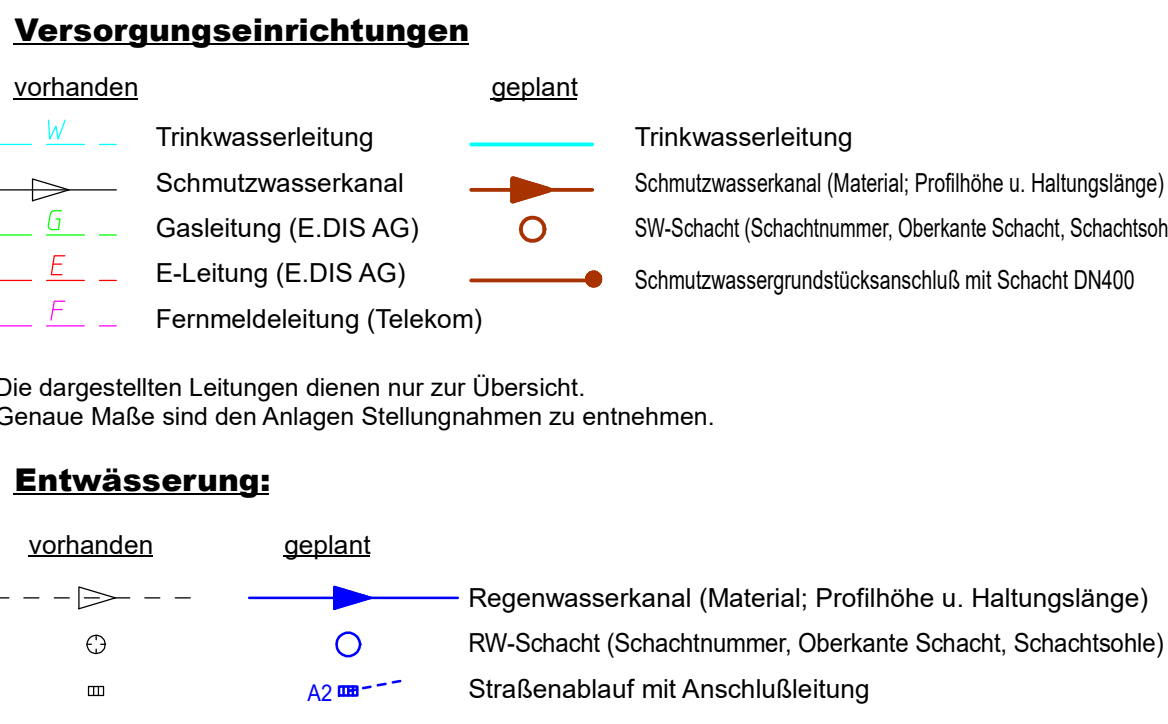

|                                                                                     |  |                                         |  |                   |  |
|-------------------------------------------------------------------------------------|--|-----------------------------------------|--|-------------------|--|
| Planbearbeitung:                                                                    |  | Datum                                   |  | Zeichen           |  |
| Ingenieurbüro D. Neuhaus & Partner GmbH                                             |  | bearbeitet                              |  | 10.04.2019        |  |
| gezeichnet                                                                          |  | gezeichnet                              |  | 10.04.2019        |  |
| geprüft:                                                                            |  | geprüft:                                |  | geprüft:          |  |
| Geplant: 29.10.19                                                                   |  | Datum: 2017-05/2018-08/19-PLT           |  | ne                |  |
| Lagesystem: ETRS89, UTM Zone 33                                                     |  | Aufnahme: Aug. 2018 Hannak (Verm. Ing.) |  | Feldvergleich:    |  |
| Höhensystem: DHHN2016 (m ü. NHN)                                                    |  | Kataster:                               |  | Kataster:         |  |
| Bauherr: Wasser- und Abwasser-Verband Ueckermünde                                   |  | Unterlage:                              |  | Blatt Nr. 1       |  |
| Reg. Nr. 2017-056                                                                   |  | Reg. Nr. 2017-056                       |  | Reg. Nr. 2017-056 |  |
| Datum                                                                               |  | Datum                                   |  | Datum             |  |
| Zeichen                                                                             |  | Zeichen                                 |  | Zeichen           |  |
| Erneuerung Schmutzwasserkanalisation Siedlung Karl-Marx-Straße in Eggesin 1. BA SÜD |  | bearbeitet                              |  | gezeichnet        |  |
| geprüft                                                                             |  | geprüft                                 |  | geprüft           |  |
| Lageplan 1                                                                          |  | Lageplan 1                              |  | Lageplan 1        |  |
| Maßstab: 1:250                                                                      |  | Maßstab: 1:250                          |  | Maßstab: 1:250    |  |
| Aufgestellt                                                                         |  | Aufgestellt                             |  | Aufgestellt       |  |
| den                                                                                 |  | den                                     |  | den               |  |

Die Grenzen wurden aus Daten der Liegenschaftskarte (ALKIS) des Katasteramtes erzeugt.